



BRYTPUNKTSKOORDINATER FÖR VERKSAMHETSOMRÅDE
 KOORDINATSYSTEM = SWEREF 99 TM

NR	X	Y	NR	X	Y
1	6569972	660871	8	6570141	660982
2	6570034	660877	9	6570147	660999
3	6570110	660858	10	6570251	661261
4	6570113	660872	11	6570247	661269
5	6570117	660920	12	6570213	661284
6	6570120	660935	13	6570110	661320
7	6570125	660951			

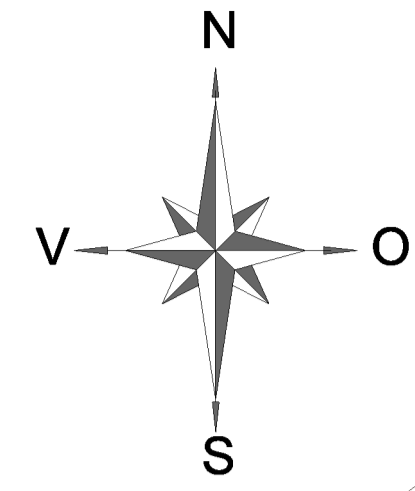


ERIKSBERG

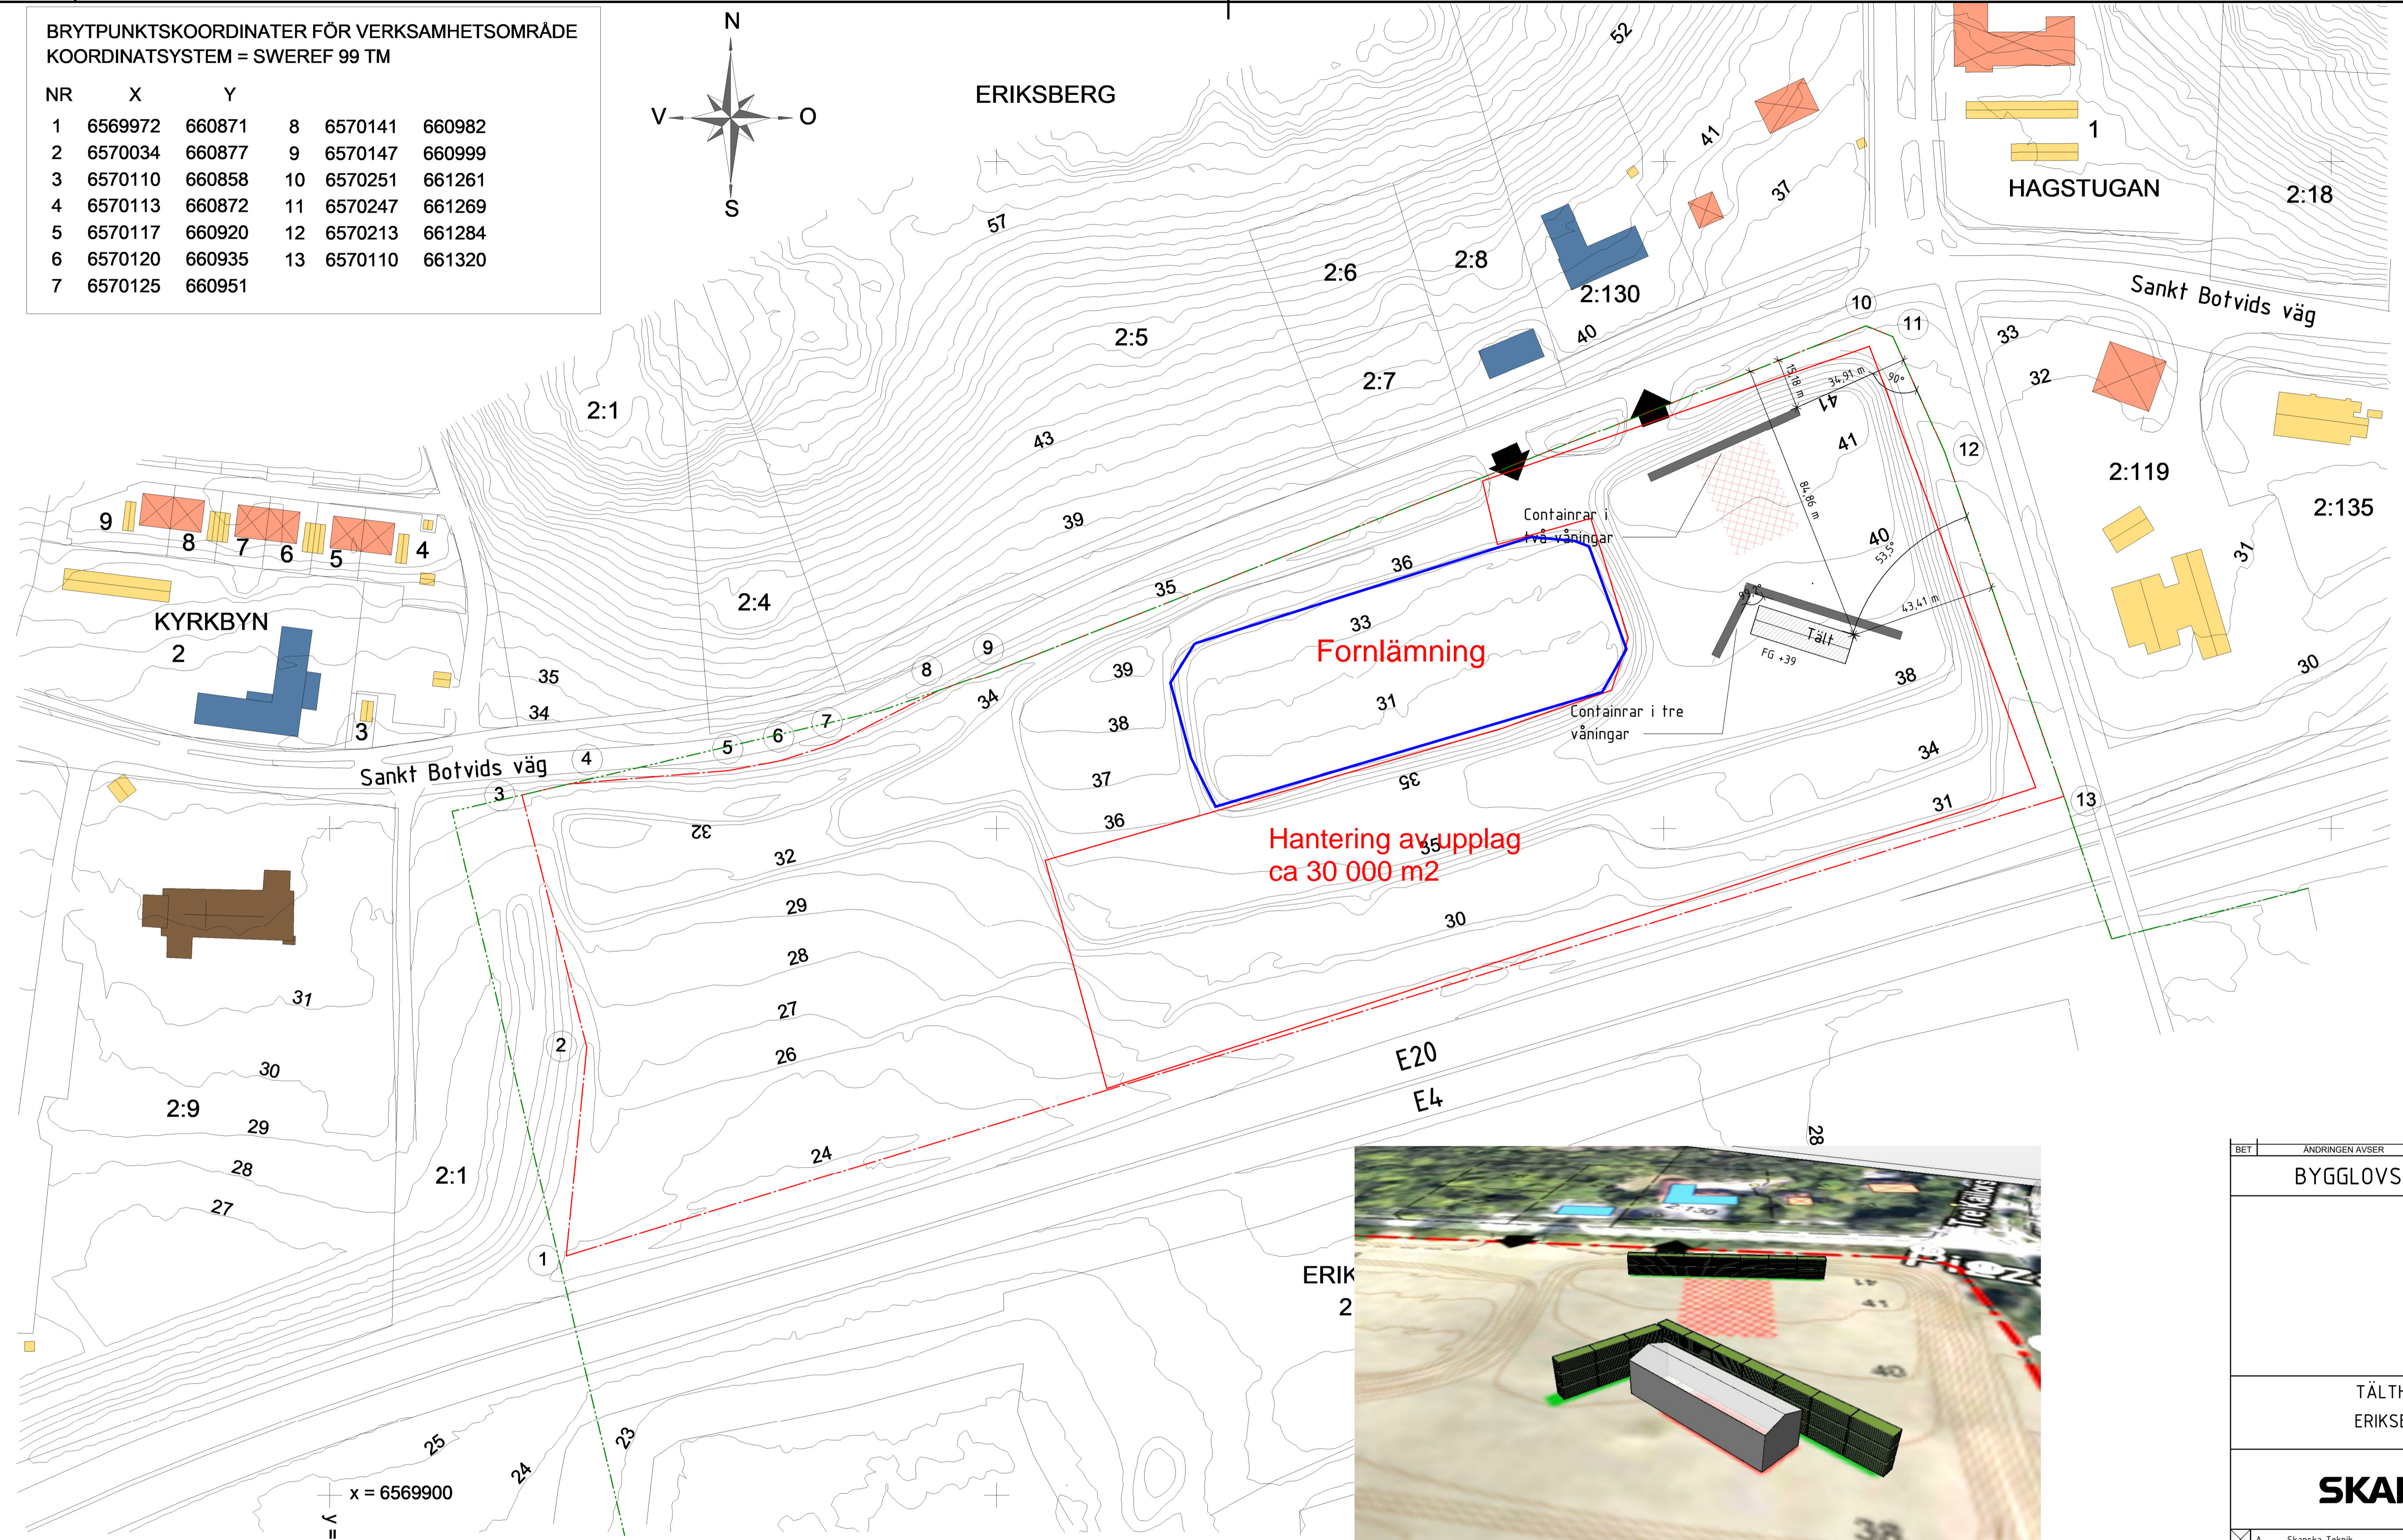


x = 6569900
 y = 6608000

- FÖRKLARINGAR**
- TRAKTGRÄNS
 - - - FASTIGHETSGRÄNS
 - · - · - VERKSAMHETSOMRÅDESGRÄNS
 - IN/UT-FART
 - ▬ CONTAINER

- Fornlämning
- UPPLAGSYTA
- KROSSTÄLT

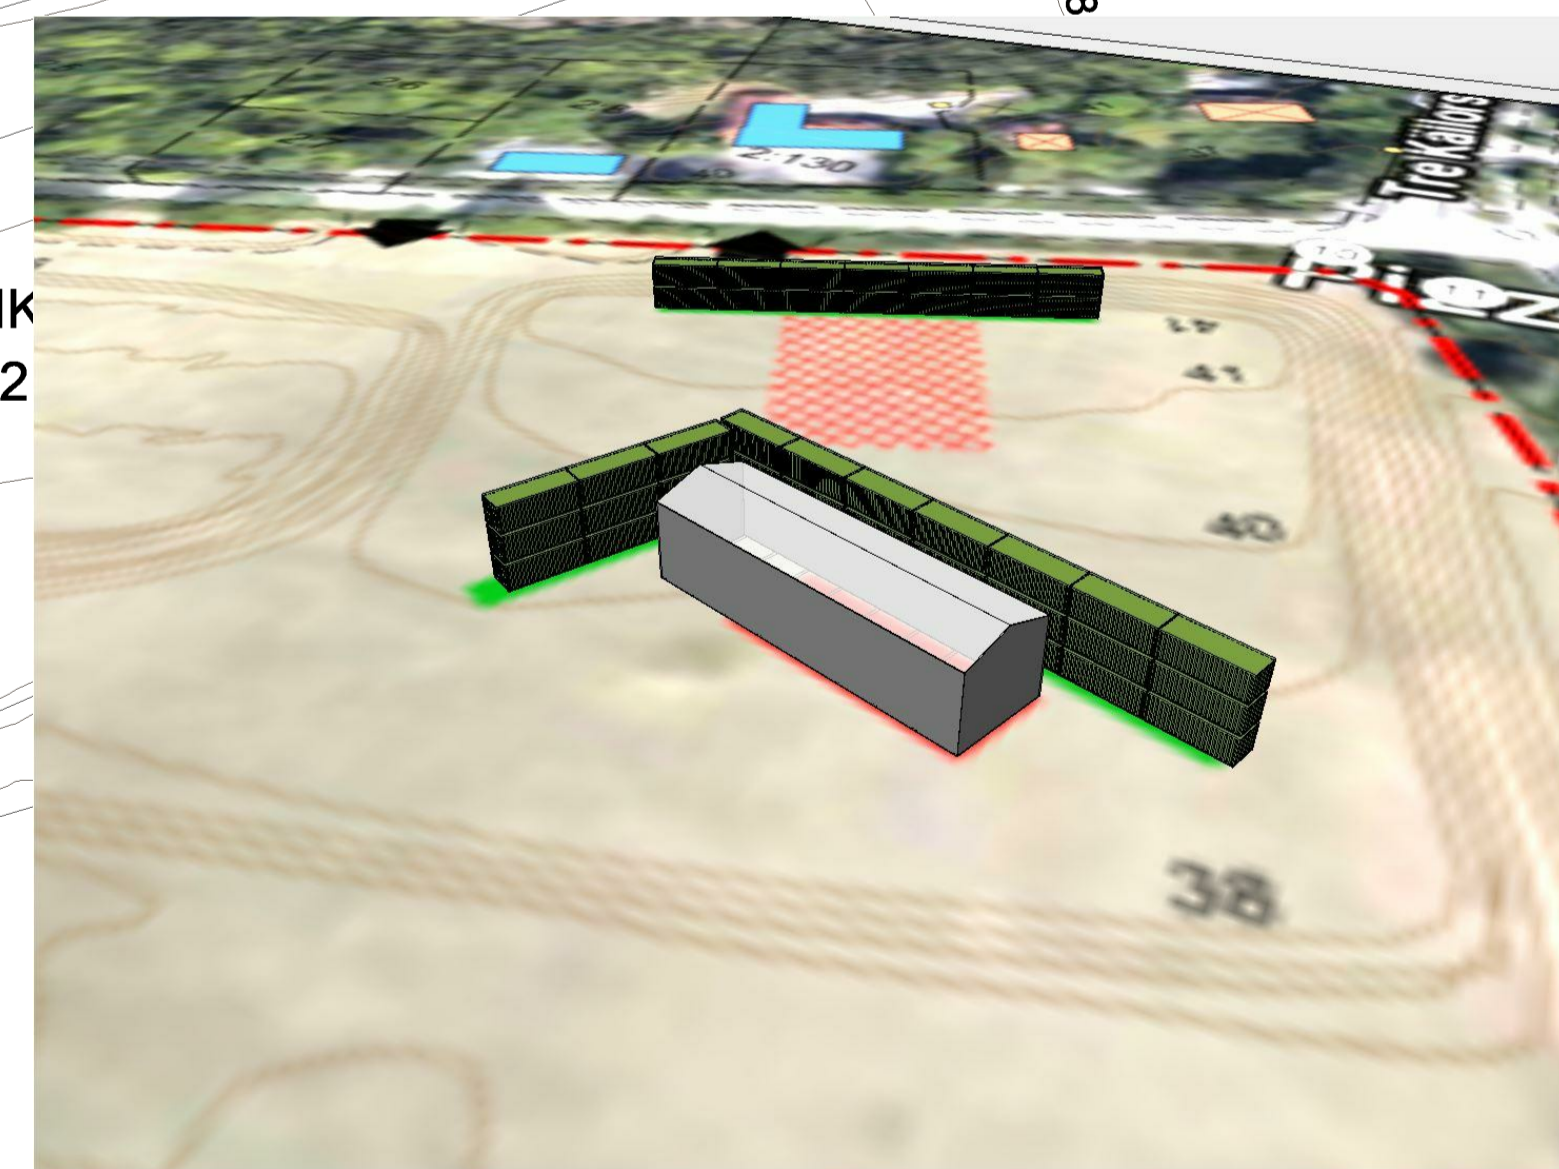

Grundkartan är framställd genom utdrag ur ajourförd fastighetskarta. Kurvbilden är genererad ur data från laserskanning samt virtuell fotogrammetri
 Koordinatsystem i plan = SWEREF 99 TM
 Höjdsystem = RH 2000

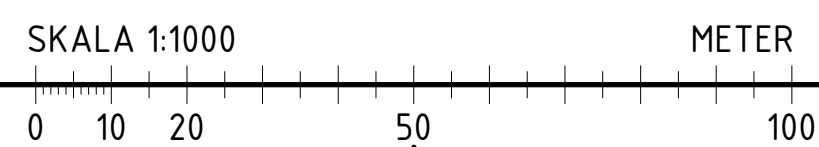

BET	ÄNDRINGEN AVSER	DATUM	SIGN
BYGGLOVSHANDLING			
TÅLTHALL ERIKSBERG			
SKANSKA			
A	Skanska Teknik	Tel. 010-448 00 00	
K	Skanska Teknik	Tel. 010-448 00 00	
KP	Text i familj	Tel. Text i familj	
E	Text i familj	Tel. Text i familj	
V	Text i familj	Tel. Text i familj	
W	Text i familj	Tel. Text i familj	
M	Text i familj	Tel. Text i familj	
UPPDRAG NR	BRITAD/KONSTR. AV	HANDLÄGGARE	
208095-110	AM	A Marroush	
DATUM	ANSVARIG		
2020-12-01	Ulf Kjellén		
ERIKSBERG 2:1362-BOTKYRKA KOMMUN			
SITUATIONSPLAN			
SKALA	NUMMER	BET	
A1 1:1000 A3 1:2000	A-40-1-001		